

KOMĒTAS IELA

2 ISTABU DZĪVOKLIS

SANTEHNIKA

PODS	Pods Nexo, stiprināms pie sienas, 360x535 mm, balts	1	ROCA
IEBŪVĒTAIS RĀMIS PODAM	Komplekts - rāmis podam 4-1, taustiņš Nova Cosmo hroms 38765000, stiprinājumi, blīve, 500x230 mm, h=1130 mm	1	GROHE
PODA SĒDRIŅĶIS AR VĀKU	poda sēdriņķis ar vāku Nexo, SC, balts	1	ROCA
IZLIETNE	izlietne Nexo, 600x475 mm, balta ar stiprinājumiem	1	ROCA
SIFONS IZLIETNEI	izlietnes sifons-glāze bez izplūdes, 11/4"x32, ar noteci, hroms	1	Wirquin
MAISĪTĀJS IZLIETNEI	izlietnes maisītājs BauEdge, ar pop-up, hroms	1	GROHE
DUŠAS TRAPS	HL Primus-Line dušas kanāls	1	H&L
DUŠAS SIENA	dušas siena Conforto Cor, 1000 mm, h=2000 mm, hroms/caurspīdīgs stikls	1	STIKLA SERVISS
MAISĪTĀJS DUŠAI	dušas maisītājs BauEdge, hroms	1	GROHE
DUŠAS GALVAS KOMPLEKTS	dušas komplekts Tempesta Mono, 600 mm, hroms	1	GROHE
DVIEĻU ŽĀVĒTĀJS	elektriskais dvieļu žāvētājs Viking Electro 530 x700 mm, balts	1	INSTALL PROJECT

DURVIS

Ārdurvis	finierētas	
Iekšdurvis	finierētas	TORINO OAK ECO, furnitūra - nerūsējošais tērauds

GRĪDAS SEGUMI

VIRTUVE, HALLE	flīzes	Ceramika Gres Corte 33.3 x 33.3 cm vai Ragno Sound 33.3x33.3 cm
SANITĀRIE MEZGLI	flīzes	Ragno Casablanca 33.3 x 33.3 cm
DZĪVOJAMĀS TELPAS	parkets	Par - ky Pro Trendy OAKS
KĀJLĪSTES	MDF krāsotas	

SIENAS

VIRTUVE, HALLE, ISTABAS	Krāsots	Tonēts pēc NCS sistēmas
SANITĀRIE MEZGLI	Flīzes, krāsots	Ragno Casablanca 250x380, balts


GRIESTI

VISAS TELPAS	Krāsots	balti
--------------	---------	-------

IEBŪVĒTIE GAIŠMAS ĶERMEŅI

SANITĀRIE MEZGLI, VIRTUVE, HALLE		matēts hroms
----------------------------------	--	--------------

2 ISTABU DZĪVOKLIS A
DZĪVOKĻA PLĀNS M 1:50

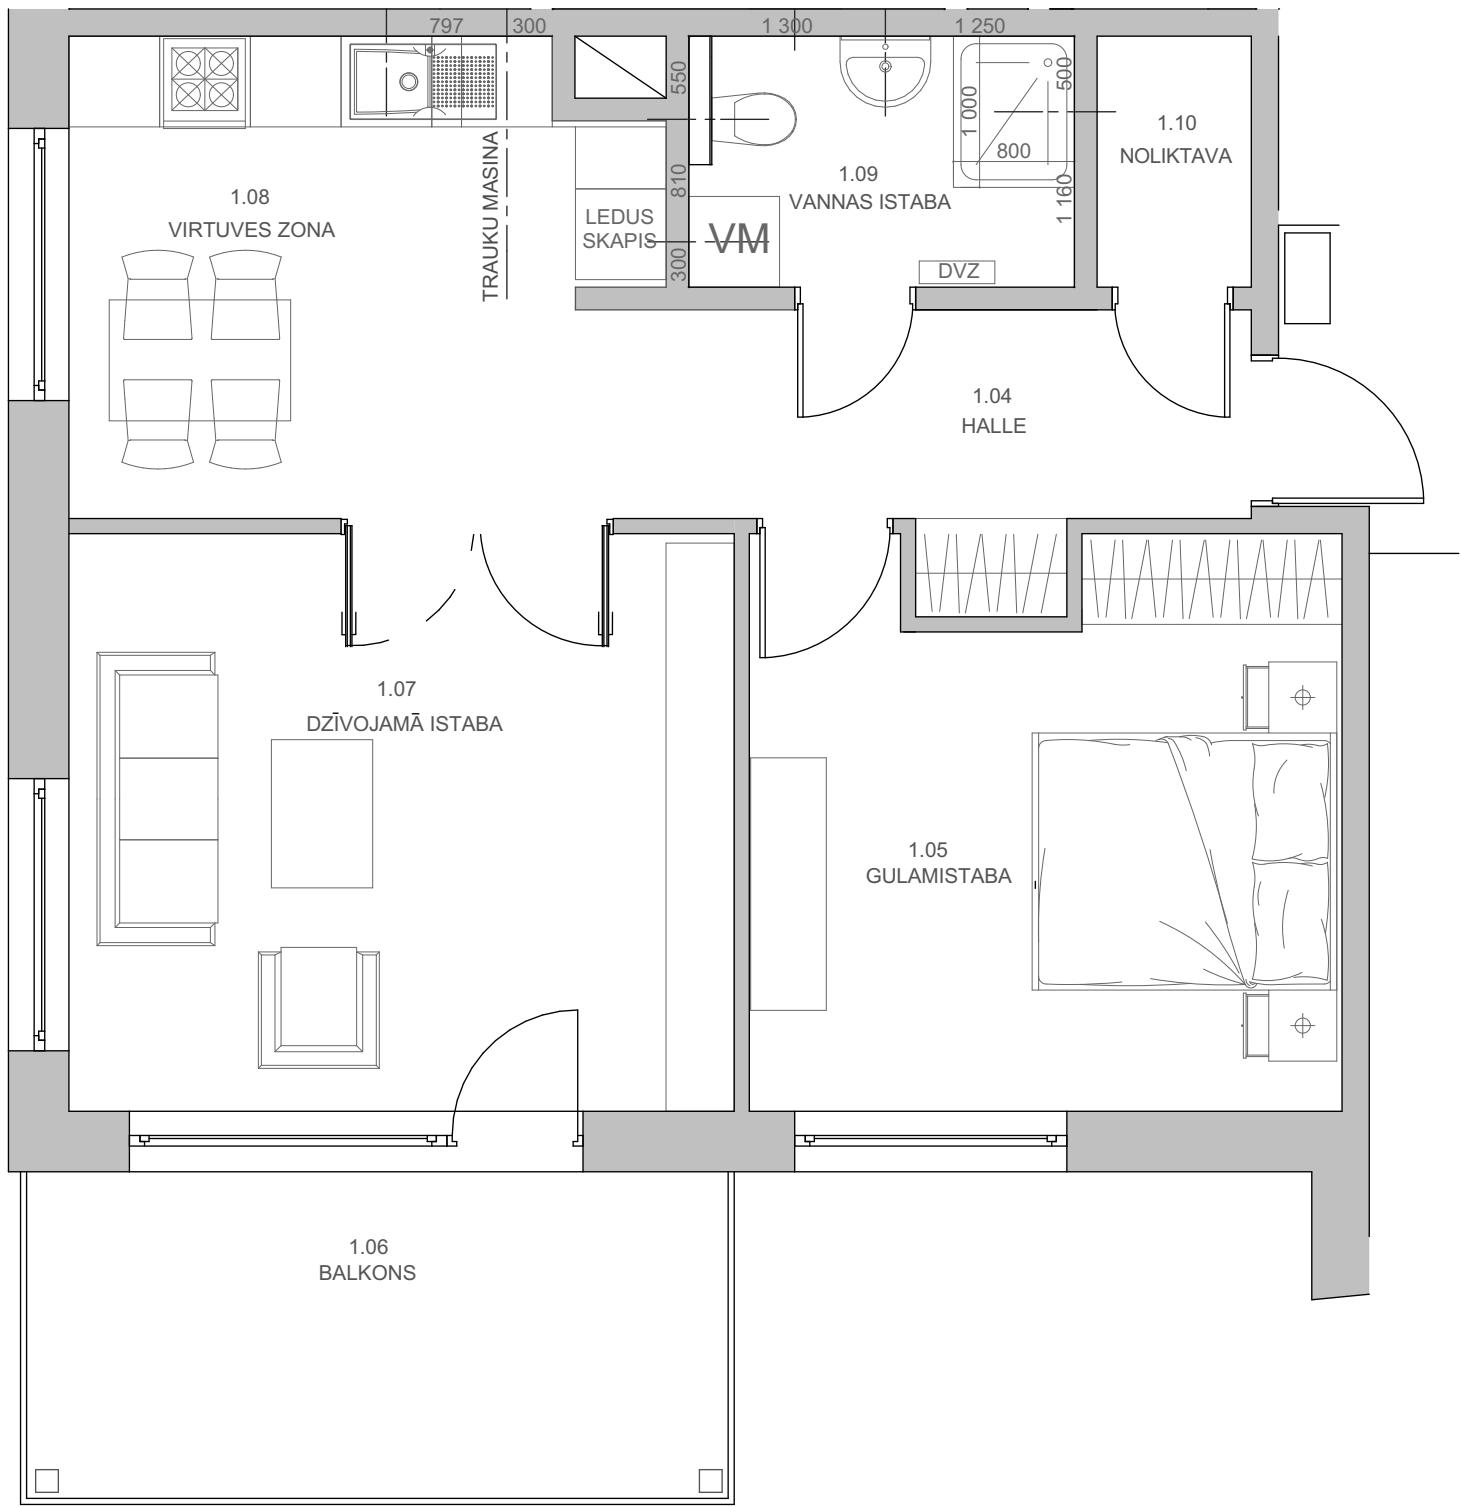


1.DZĪVOKLIS (2 ISTABAS)		KOPĀ	65.10
1.04	HALLE		5.40
1.05	GUĻAMISTABA		14.20
1.06	BALKONS		9.50
1.07	DZĪVOJAMĀ ISTABA		23.80
1.08	VIRTUVES ZONA		6.20
1.09	VANNAS ISTABA		4.30
1.10	NOLIKTAVA		1.70

MAZSTĀVU DZĪVOJAMĀS MĀJAS KOMĒTAS IELĀ

PASŪTĪTĀJS	SIA BM REZIDENCES	
DIZAINS	E. GRIŠĀNE-PINKULE	13.12.2017
1 DZĪVOKLIS PLĀNS		1. STĀVS
		1:50

2 ISTABU DZĪVOKLIS A
1.STĀVS

APGAISMOJUMA TĪKLA PLĀNS M 1:50

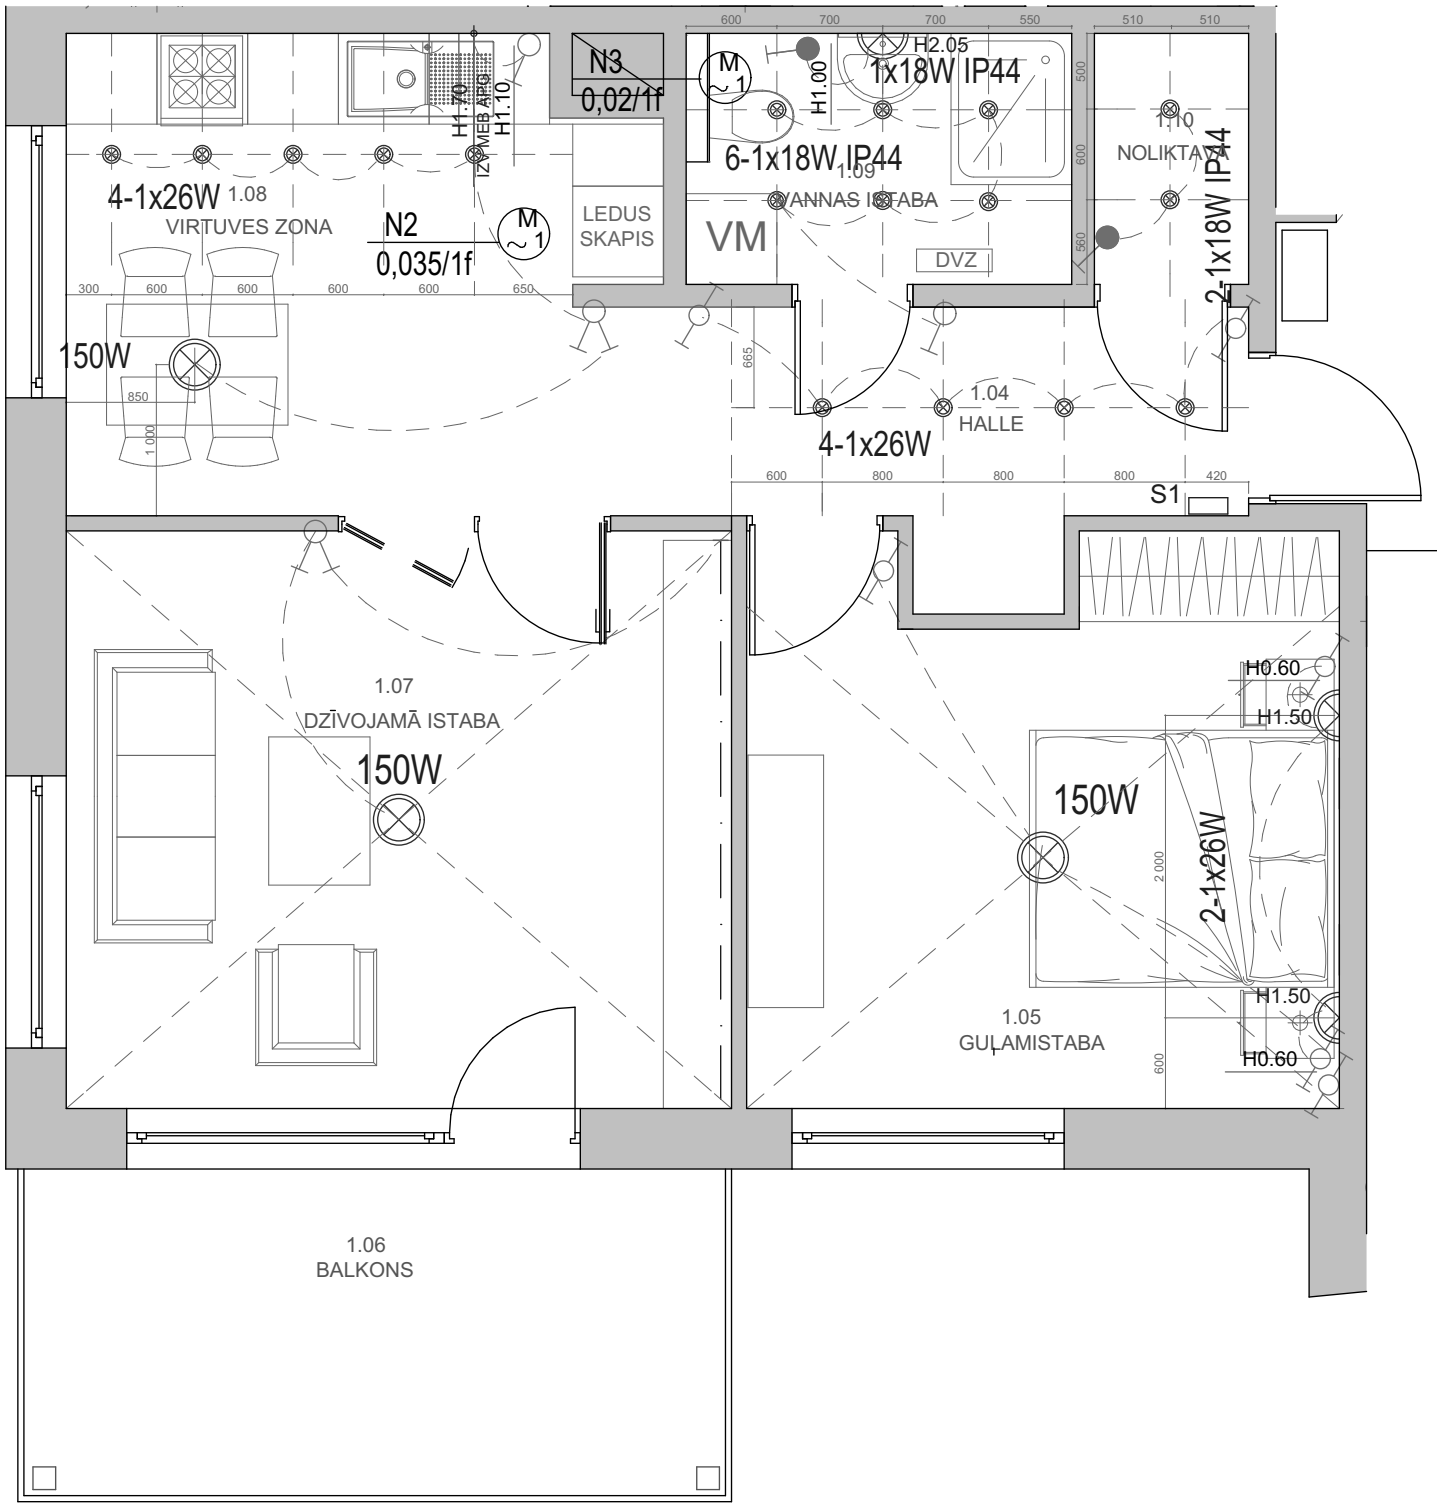

PIENĒMTIE APZĪMĒJUMI:


- GRIESTU GAISMEKLIS
- IEBŪVĒTS GAISMEKLIS
- SIENAS GAISMEKLIS
- PĀRSLĒDZIS, h = 950 mm
- SLĒDZIS, h = 950 mm
- DUBULTS SLĒDZIS, h = 950 mm
- IZVADS MĒBEĻU APGAISMOJUMAM, h = 1700 mm
- IZVADS GRIESTOS SLĒPTAI LED LENTAI
- S2 SADALE

MAZSTĀVU DZĪVOJAMĀS MĀJAS KOMĒTAS IELĀ

PASŪTĪTĀJS	SIA BM REZIDENCES	
DIZAINS	E. GRIŠĀNE-PINKULE	13.12.2017
APGAISMOJUMS 1 DZĪVOKLIS		1. STĀVS
		1:50

2 ISTABU DZĪVOKLIS A
1.STĀVS

SPĒKA UN VĀJSTRĀVU TĪKLA PLĀNS M 1:50

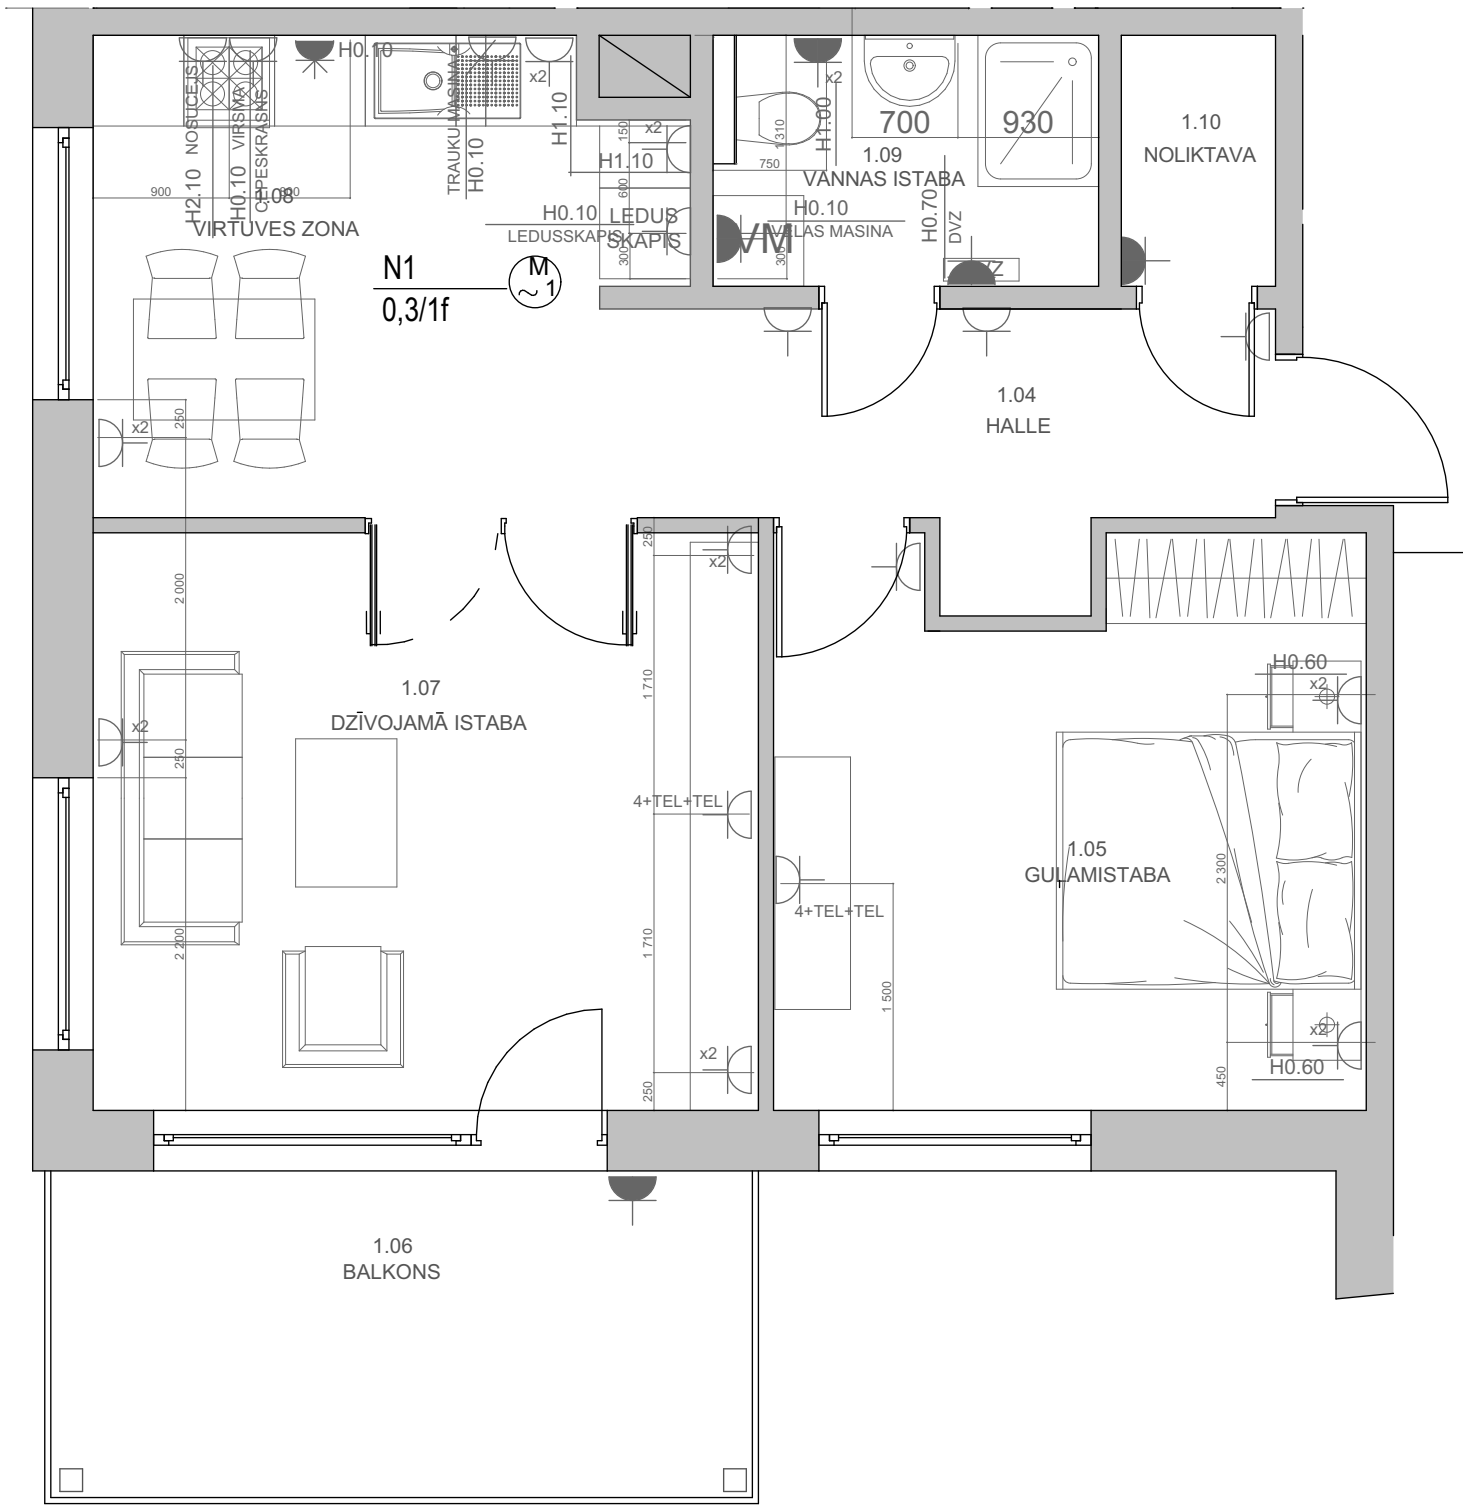

PIENEMTIE APZĪMĒJUMI:


- ROZETE
- DUBULTĀ ROZETE
- 4+TEL+TEL 4 gb. ROZETES, INTERNETA ROZETE 2gb.

MAZSTĀVU DZĪVOJAMĀS MĀJAS KOMĒTAS IELĀ

PASŪTĪTĀJS	SIA BM REZIDENCES	
DIZAINS	E. GRIŠĀNE-PINKULE	13.12.2017
KONTAKTI 1 DZĪVOKLIS		1. STĀVS
		1:50

2 ISTABU DZĪVOKLIS A
1. STĀVS

KRĀSU TONU SPECIFIKĀCIJA M 1:50

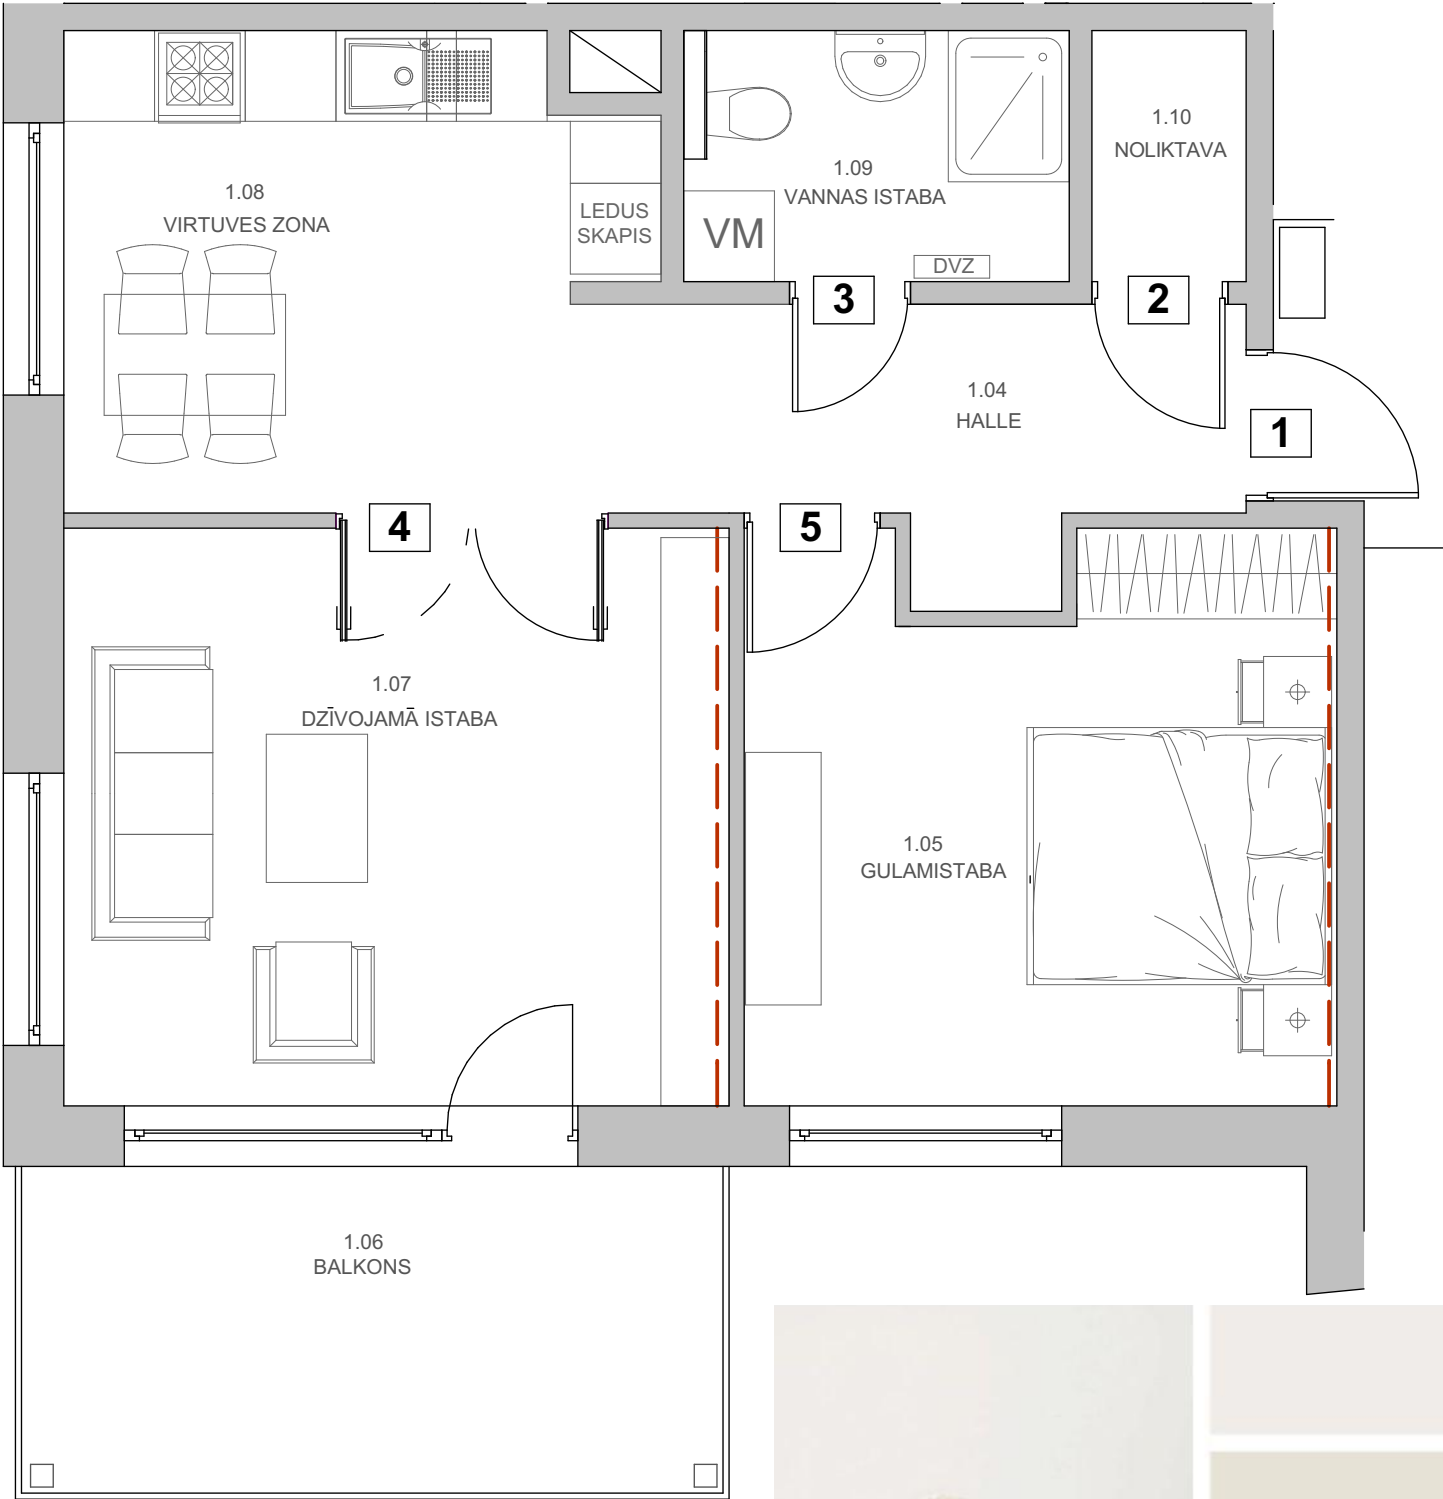

NR.	Telpas nosaukums	Griesti	Siēnas	Akcentsiēna
1.04	HALLE	BALTI	S 0500 - N	
1.05	GUĻAMISTABA	BALTI	S 0500 - N	S 2050 - B50G
1.07	DZĪVOJAMĀ ISTABA	BALTI	S 0500 - N	S 4502 - Y
1.08	VIRTUVES ZONA	BALTI	S 0500 - N	
1.09	VANNAS ISTABA	BALTI	S 0500 - N	
1.10	NOLIKTAVA	BALTI	S 0500 - N	

APZĪMĒJUMI:

----- Akcentsiēna,
krāsota norādītajā tonī



MAZSTĀVU DZĪVOJAMĀS MĀJAS KOMĒTAS IELĀ

PASŪTĪTĀJS SIA BM REZIDENCES

DIZAINS E. GRIŠĀNE-PINKULE


06.11.2017

KRĀSU TONI 1 DZĪVOKLIS

1. STĀVS

1:50

2 ISTABU DZĪVOKLIS A
GRĪDU IESEGUMU PLĀNS M 1:50

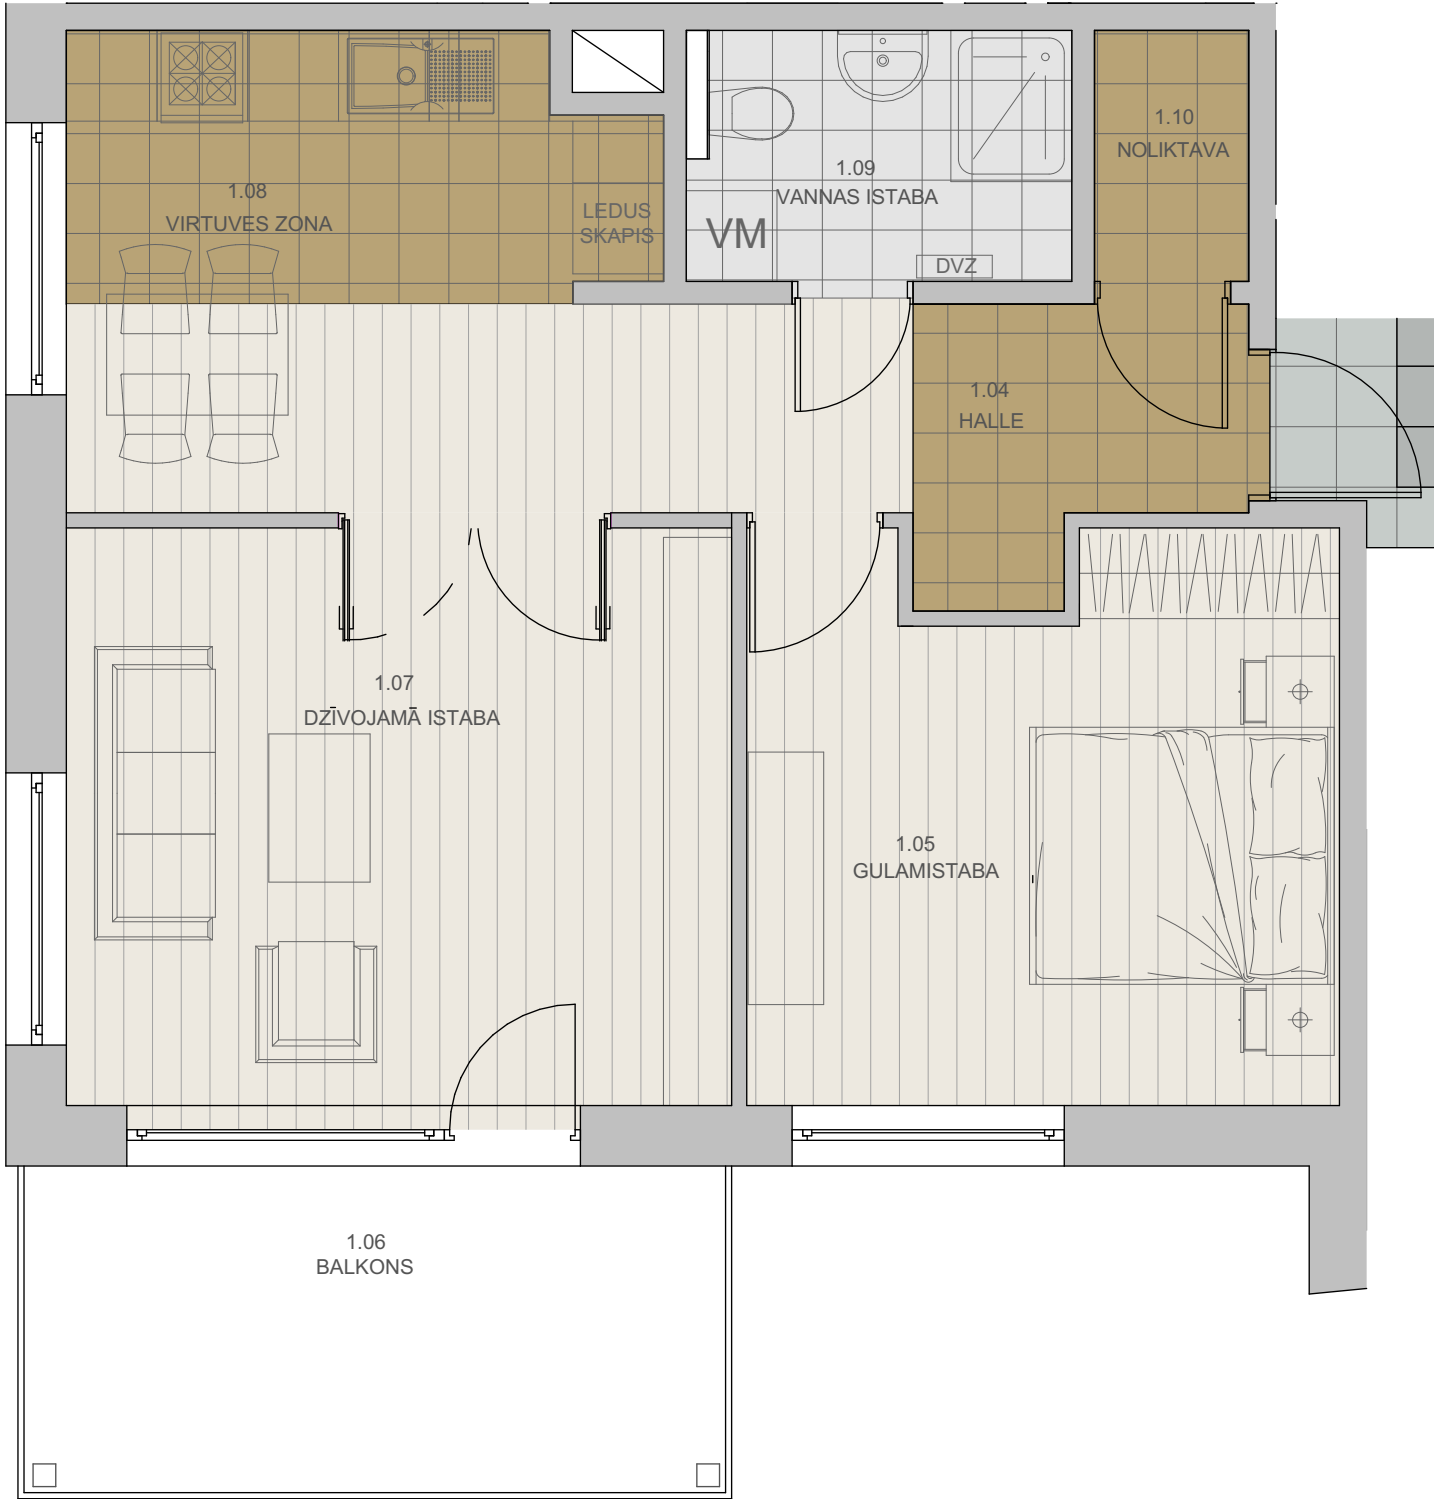

PARKETS DZĪVOJAMAJĀS TESPĀS

PAR-KY MILK OAK PREMIUM PRO 06
l - 1203 mm



GRĪDAS FLĪZES HALLĒ, VIRTUVĒ

RAGNO SOUND CREAM
330 x 330 mm



GRĪDAS FLĪZES SANITĀRAJOS MEZGLOS

RAGNO CASABLANCA CRETA
333 X 333 MM




MAZSTĀVU DZĪVOJAMĀS MĀJAS KOMĒTAS IELĀ

PASŪTĪTĀJS	SIA BM REZIDENCES	
DIZAINS	E. GRIŠĀNE-PINKULE	02.11.2017
GRĪDAS 1 DZIVOKLIS		1. STĀVS
		1:50

2 ISTABU DZĪVOKLIS A
1. STĀVS

DURVJU SPECIFIKĀCIJA M 1:50

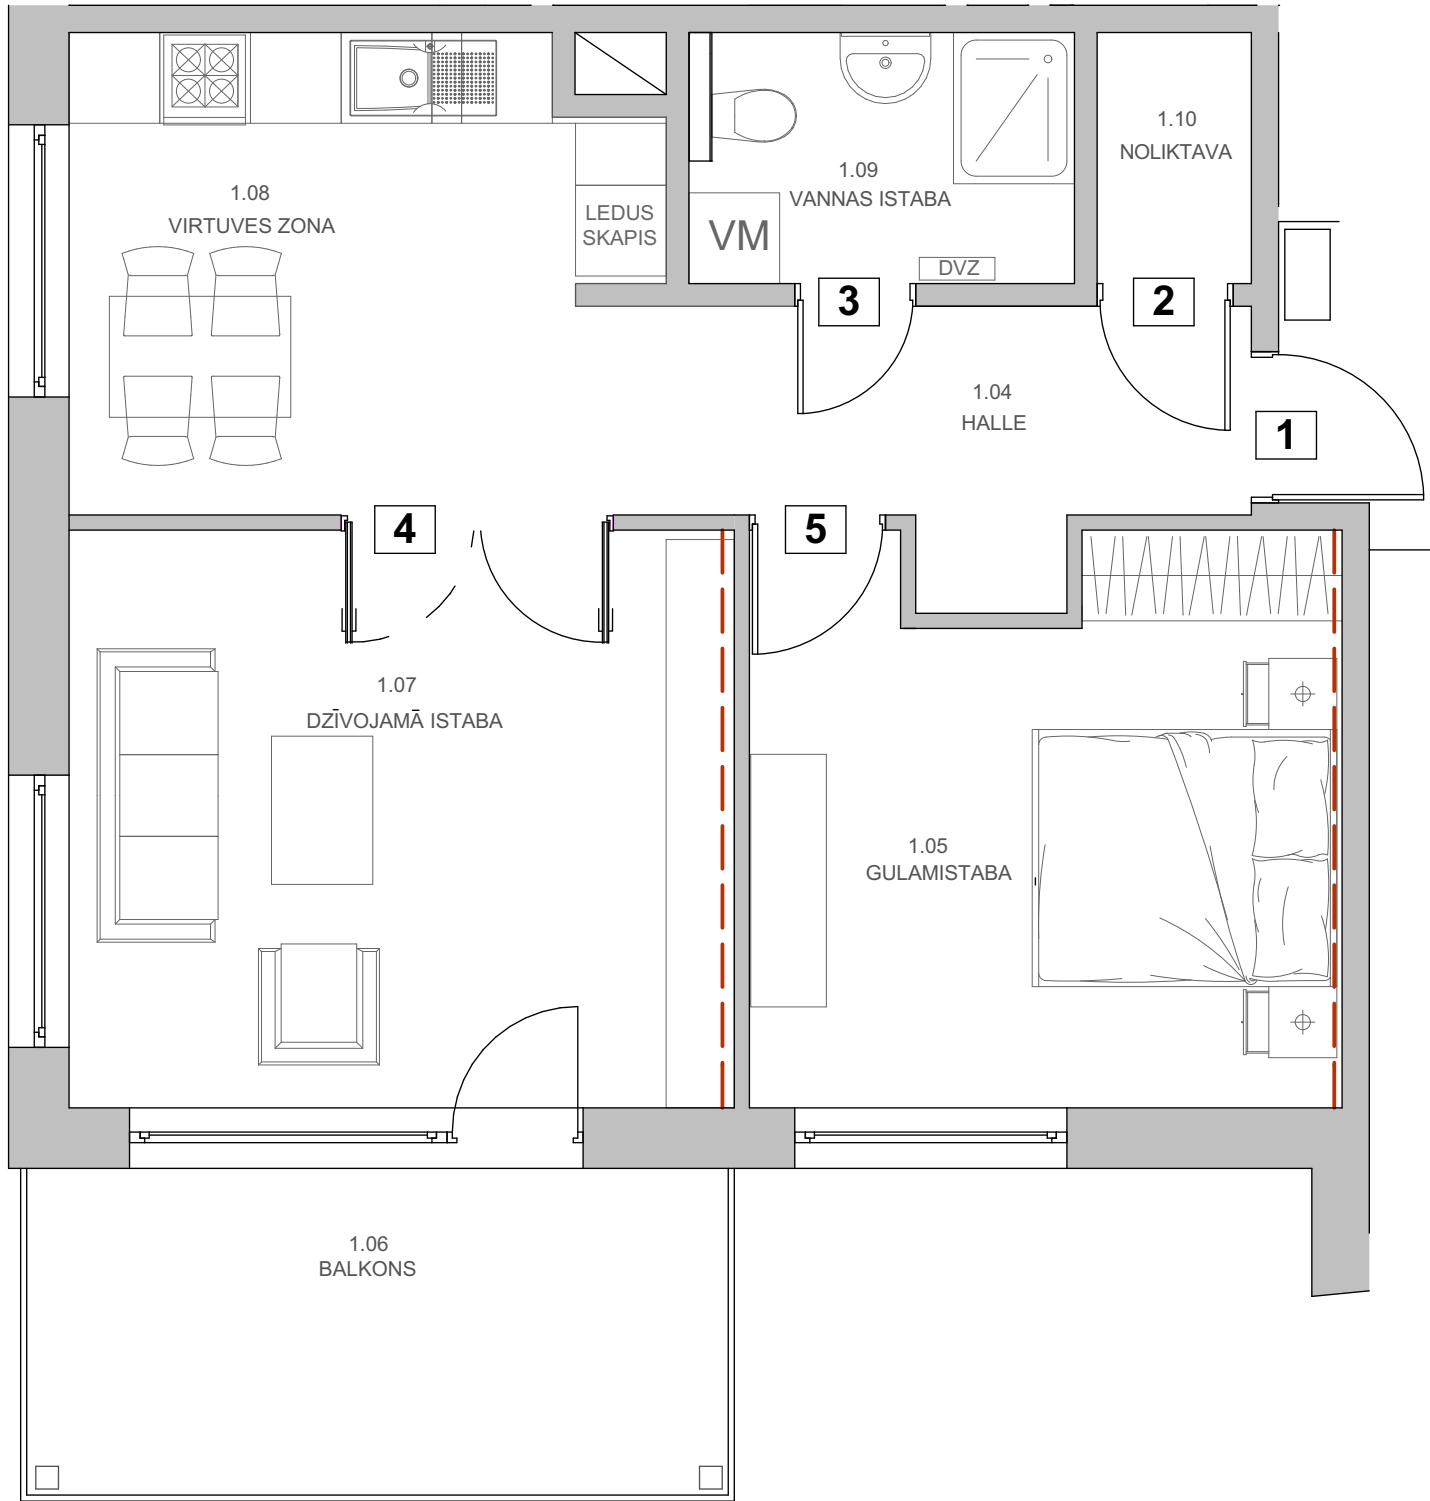

D1
DZĪVOKĻA ĀRDURVIS
FINIERĒTAS/ OZOLS
NATURAL OAK



D2
DZĪVOKĻA IEKŠDURVIS
TORINO PRO OAK
FINIERĒTAS/ OZOLS BALINĀTS
WHITE OAK



D3
DZĪVOKĻA IEKŠDURVIS
MODENA KRISTAL, MATĒTS STIKLS
STIKLOTAS, FINIERĒTAS/ OZOLS BALINĀTS
WHITE OAK

DZĪVOKĻA IEKŠDURVJU FURNITŪRA
TH 104 INOX,
nerūsējošais tērauds



1	1000 x 2100	K	atslēga	D1
2	800 x 2100	L		D2
3	800 x 2100	K	WC furnitūra	D2
4	1800 x 2100	divviru		D3
5	900 x 2100	K		D2

MAZSTĀVU DZĪVOJAMĀS MĀJAS KOMĒTAS IELĀ

PASŪTĪTĀJS SIA BM REZIDENCES

DIZAINS E. GRIŠĀNE-PINKULE

13.12.2017


DURVIS 1 DZĪVOKLIS

1:50


2 ISTABU DZĪVOKLIS A

TELPAS 1.09 FLĪZĒJUMA ZĪMĒJUMI M 1:30


NOTINUMS A

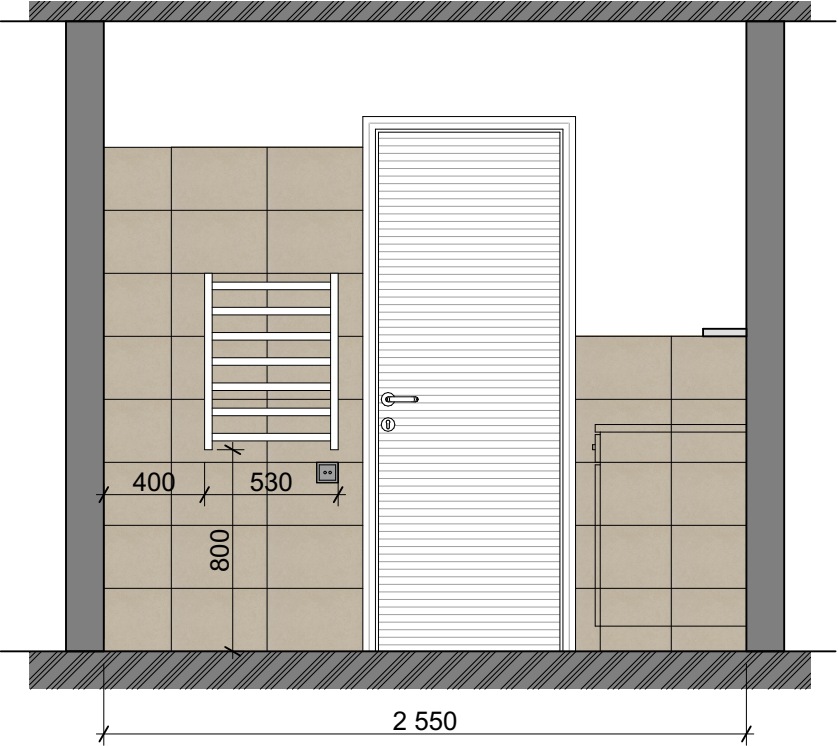



NOTINUMS B

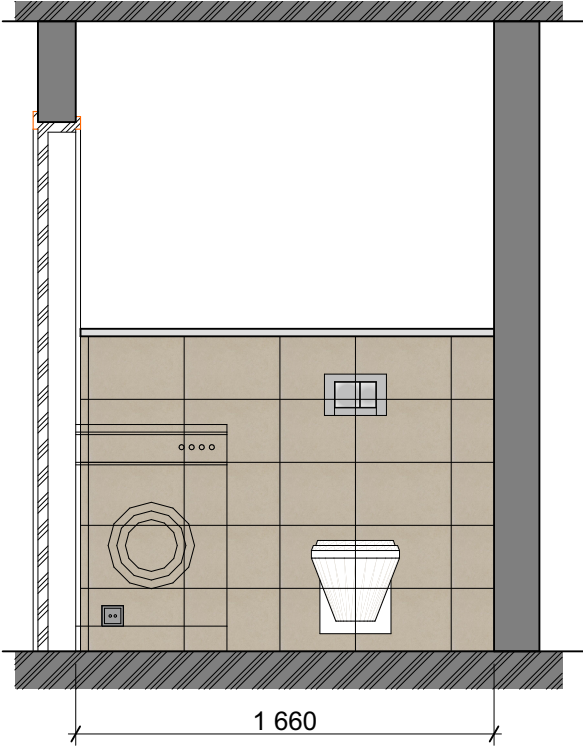

NOTINUMS C

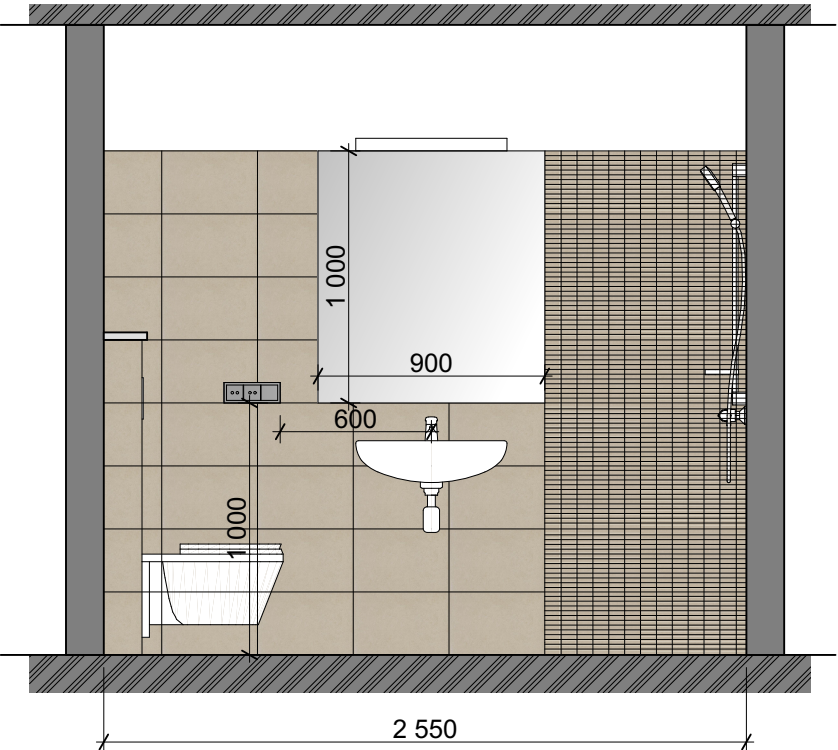

NOTINUMS D

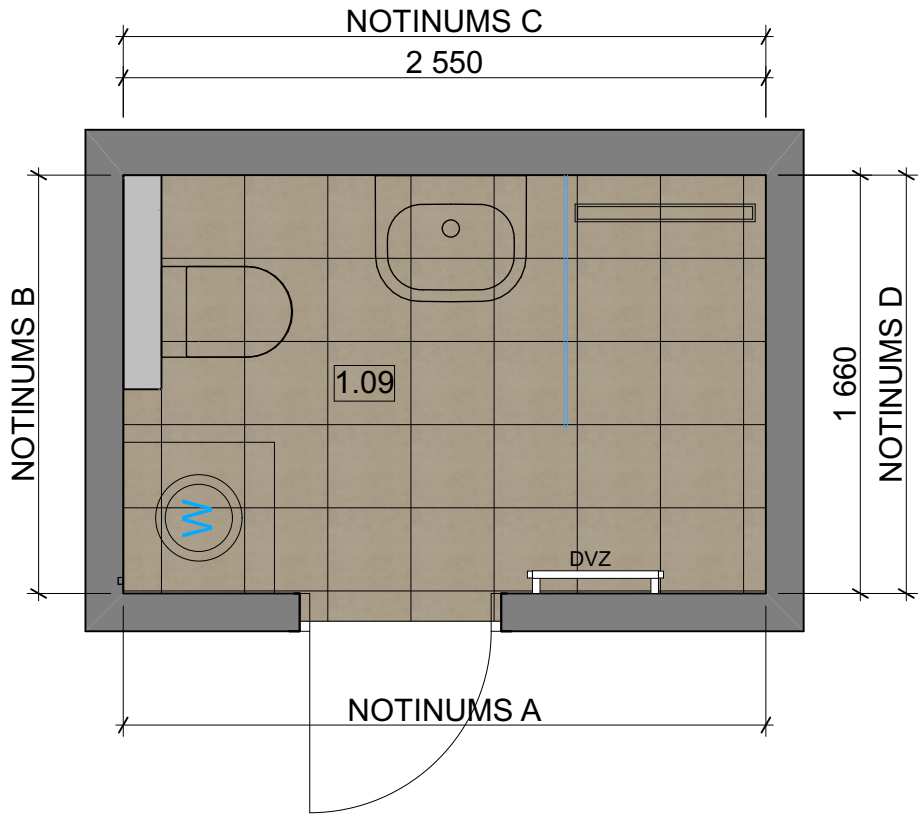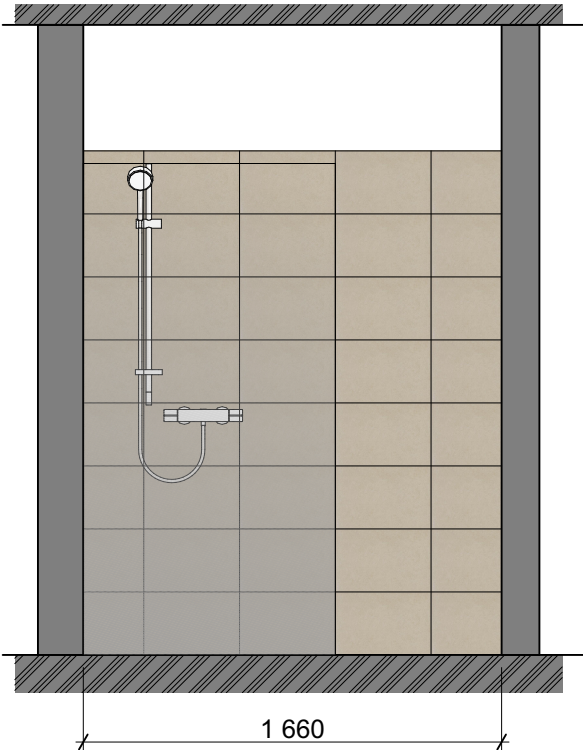


SIENAS FLĪZES

RAGNO CASABLANCA BEIGE
250 X 380 MM



RAGNO CASABLANCA MOSAICO BEIGE
250 X 380 MM

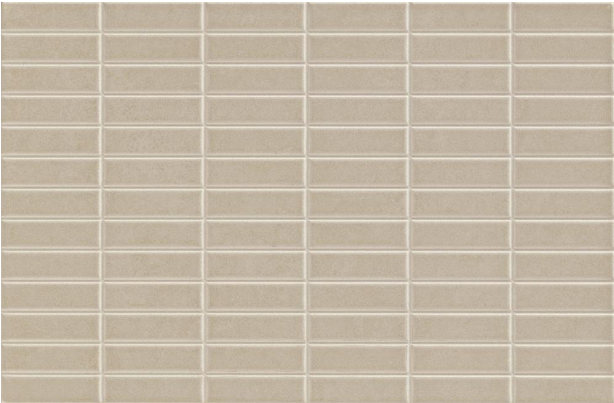

GRĪDAS FLĪZES

RAGNO CASABLANCA CRETA
333 X 333 MM




MAZSTĀVU DZĪVOJAMĀS MĀJAS KOMĒTAS IELĀ

PASŪTĪTĀJS	SIA BM REZIDENCES	
DIZAINS	E. GRIŠĀNE-PINKULE	13.12.2017
1.09 FLĪZĒJUMA ZĪMĒJUMI		1. STĀVS
		1:30

Komplekts Grohe - rāmis podam 4-1,
taustiņš Nova Cosmo hroms 38765000,
stiprinājumi, blīve, 500x230 mm,
h=1130 mm




Izlietne Roca Nexo,
600x475 mm,
balta ar stiprinājumiem

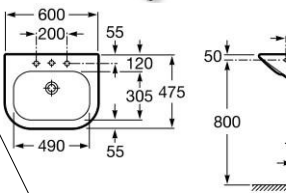


Izlietnes maisītājs
Grohe BauEdge,
ar pop-up, hroms



Dušas traps ACO ShowerDrain C
ar vertikālo atloku,Tile 785, H92mm

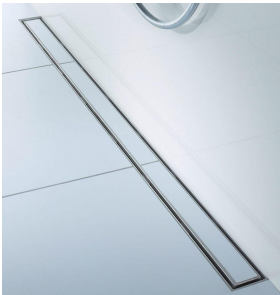

Pods Roca Nexo, stiprināms pie sienas,
360x535 mm, balts

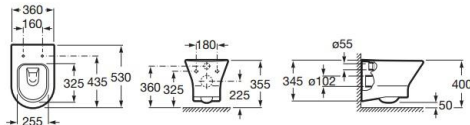

1.09

DVZ

2 550

1 660

Dušas maisītājs
Grohe Bauedge, hroms,
Dušas komplekts Grohe Tempesta
Mono 600mm, hroms



Dušas siena Conforto Cor, 1000 mm,
h=2000 mm, hroms/caurspīdīgs stikls



Elektriskais dvieļu žāvētājs
Install Project
Viking Electro 530 x700 mm, balts



MAZSTĀVU DZĪVOJAMĀS MĀJAS KOMĒTAS IELĀ

PASŪTĪTĀJS	SIA BM REZIDENCES	
DIZAINS	E. GRIŠĀNE-PINKULE	05.09.2017
1.09 SANTEHNIKAS SPECIFIKĀCIJA		1. STĀVS
		1:100